ARCHICAD OKTATÁSI VERZIÓ

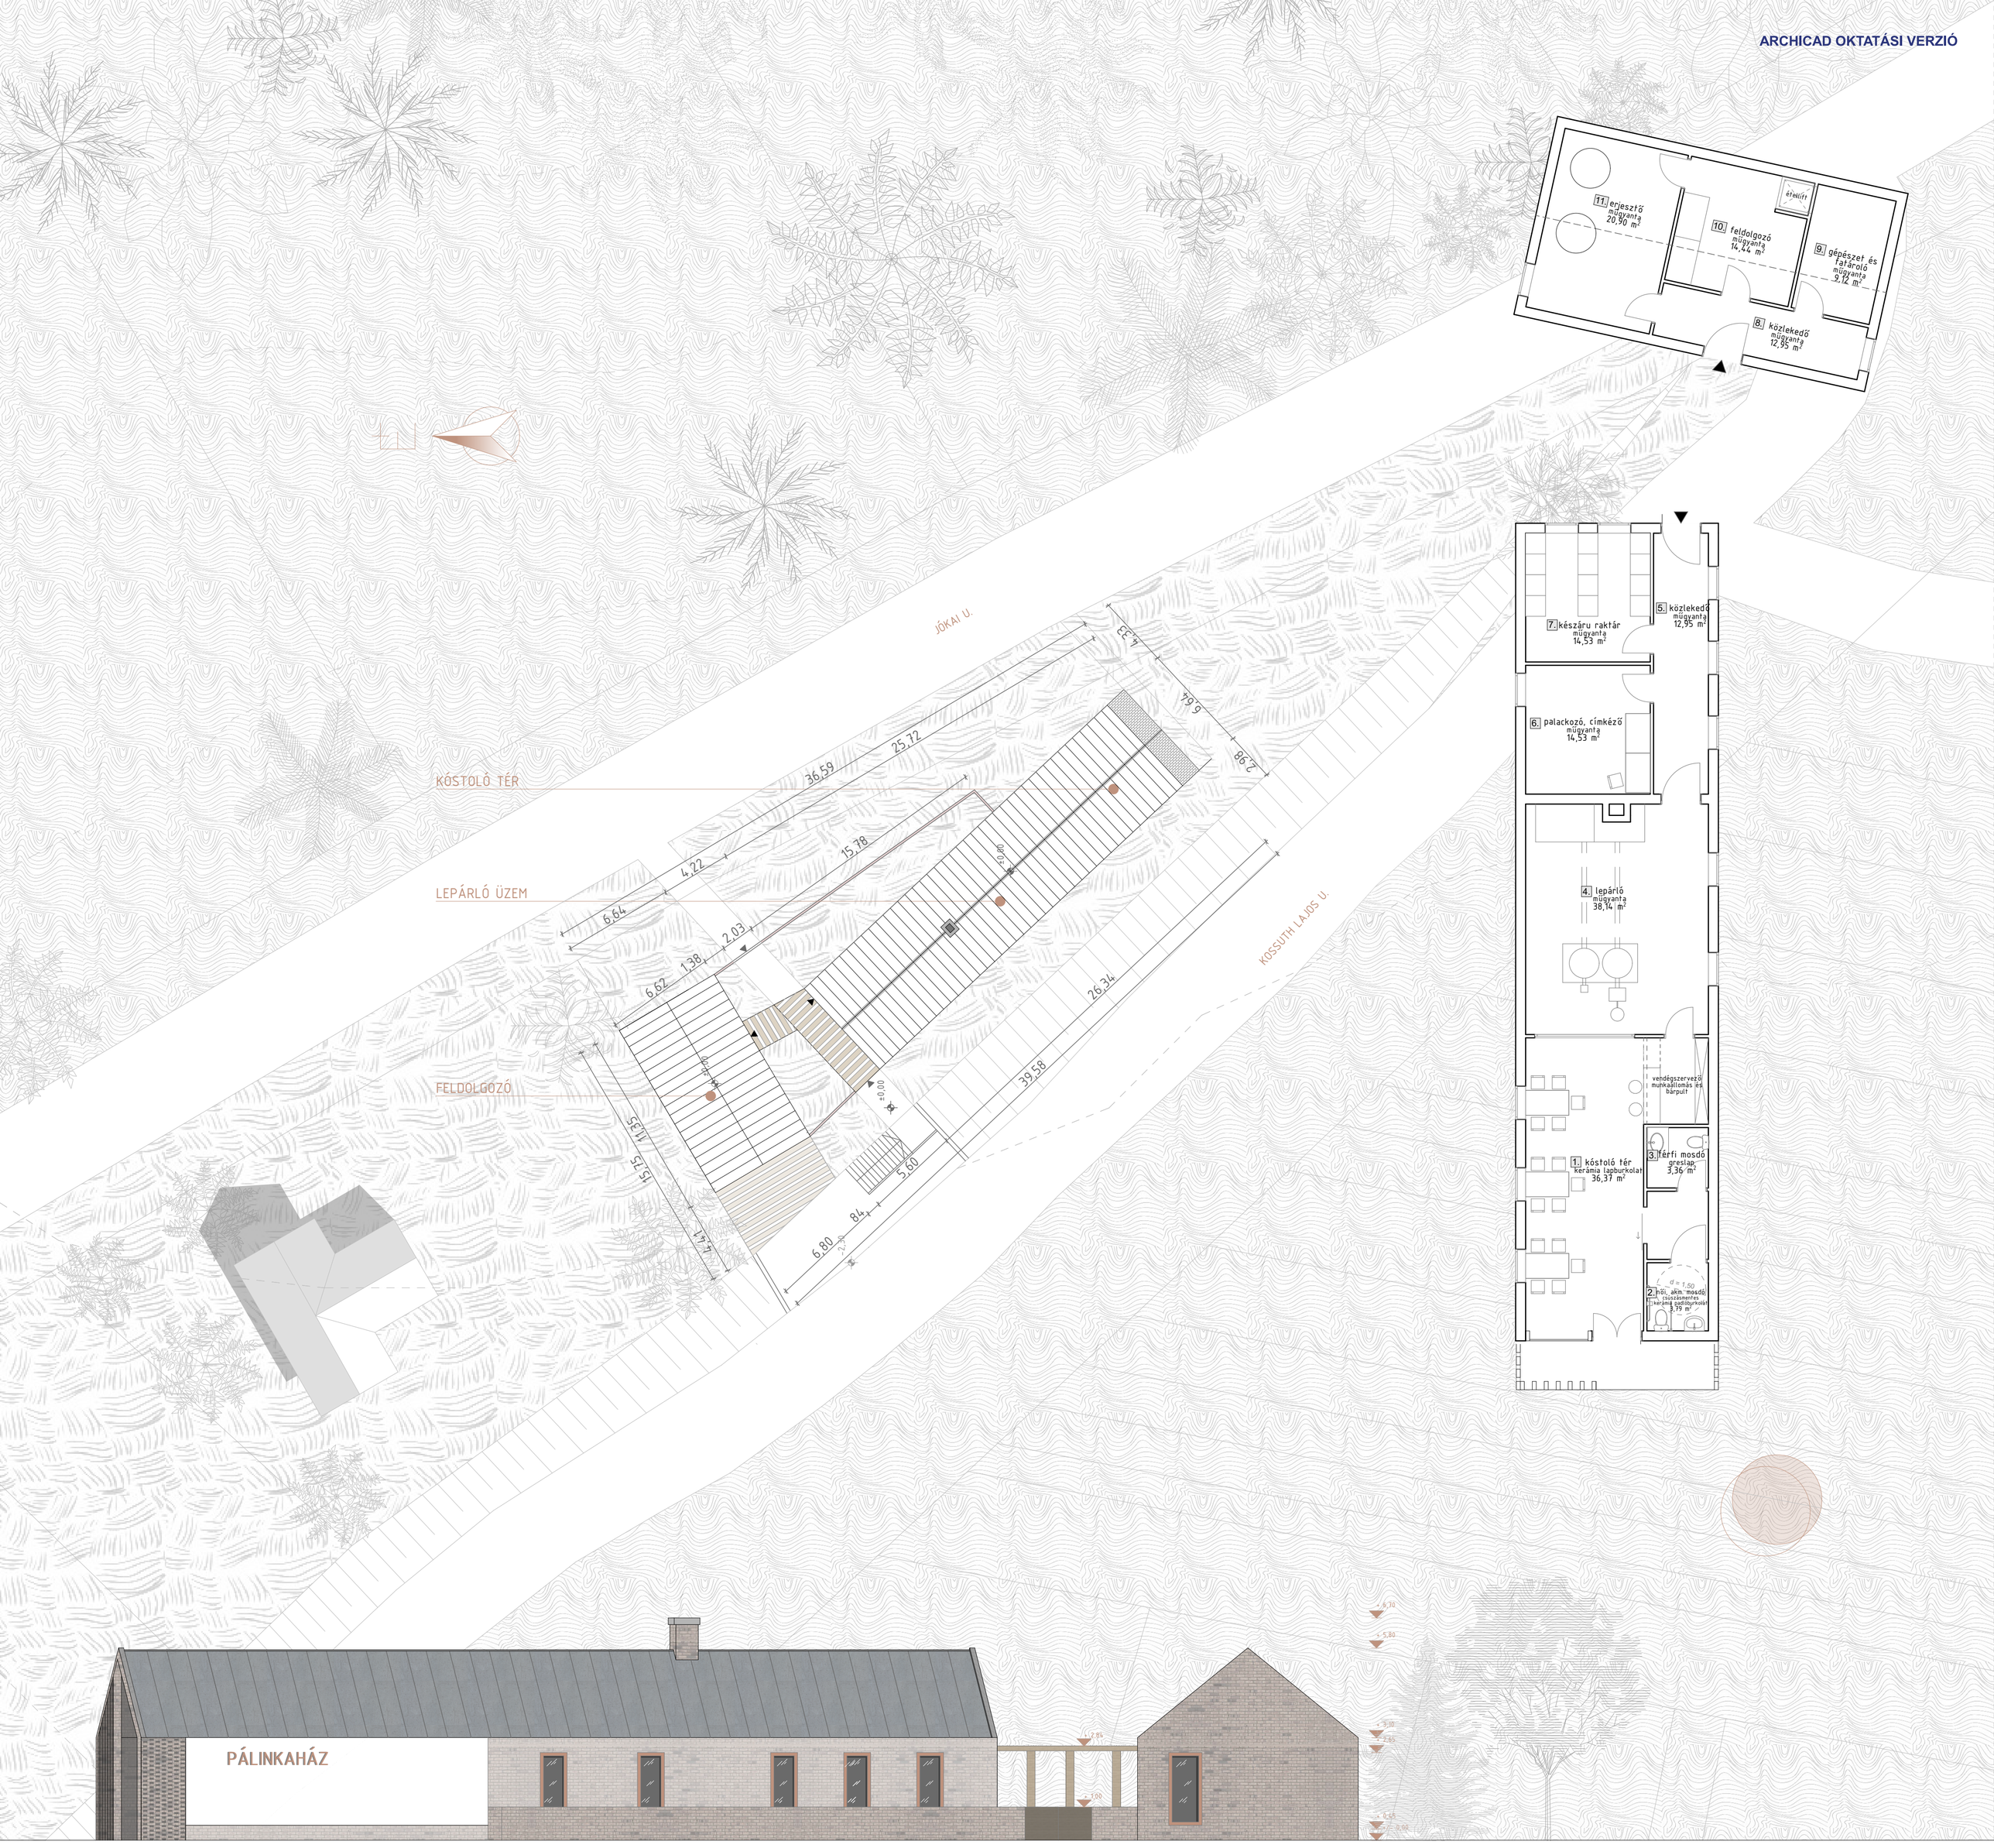

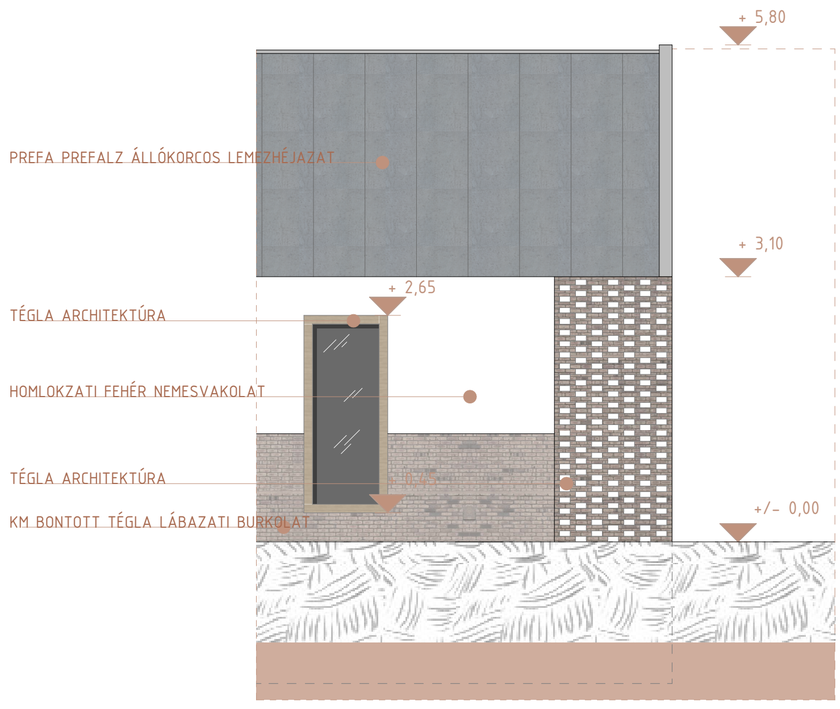

LEMEZFEDÉS

BONTOTT TÉGLA

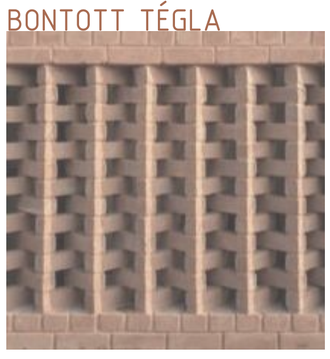

FA

ANYAGHASZNÁLAT

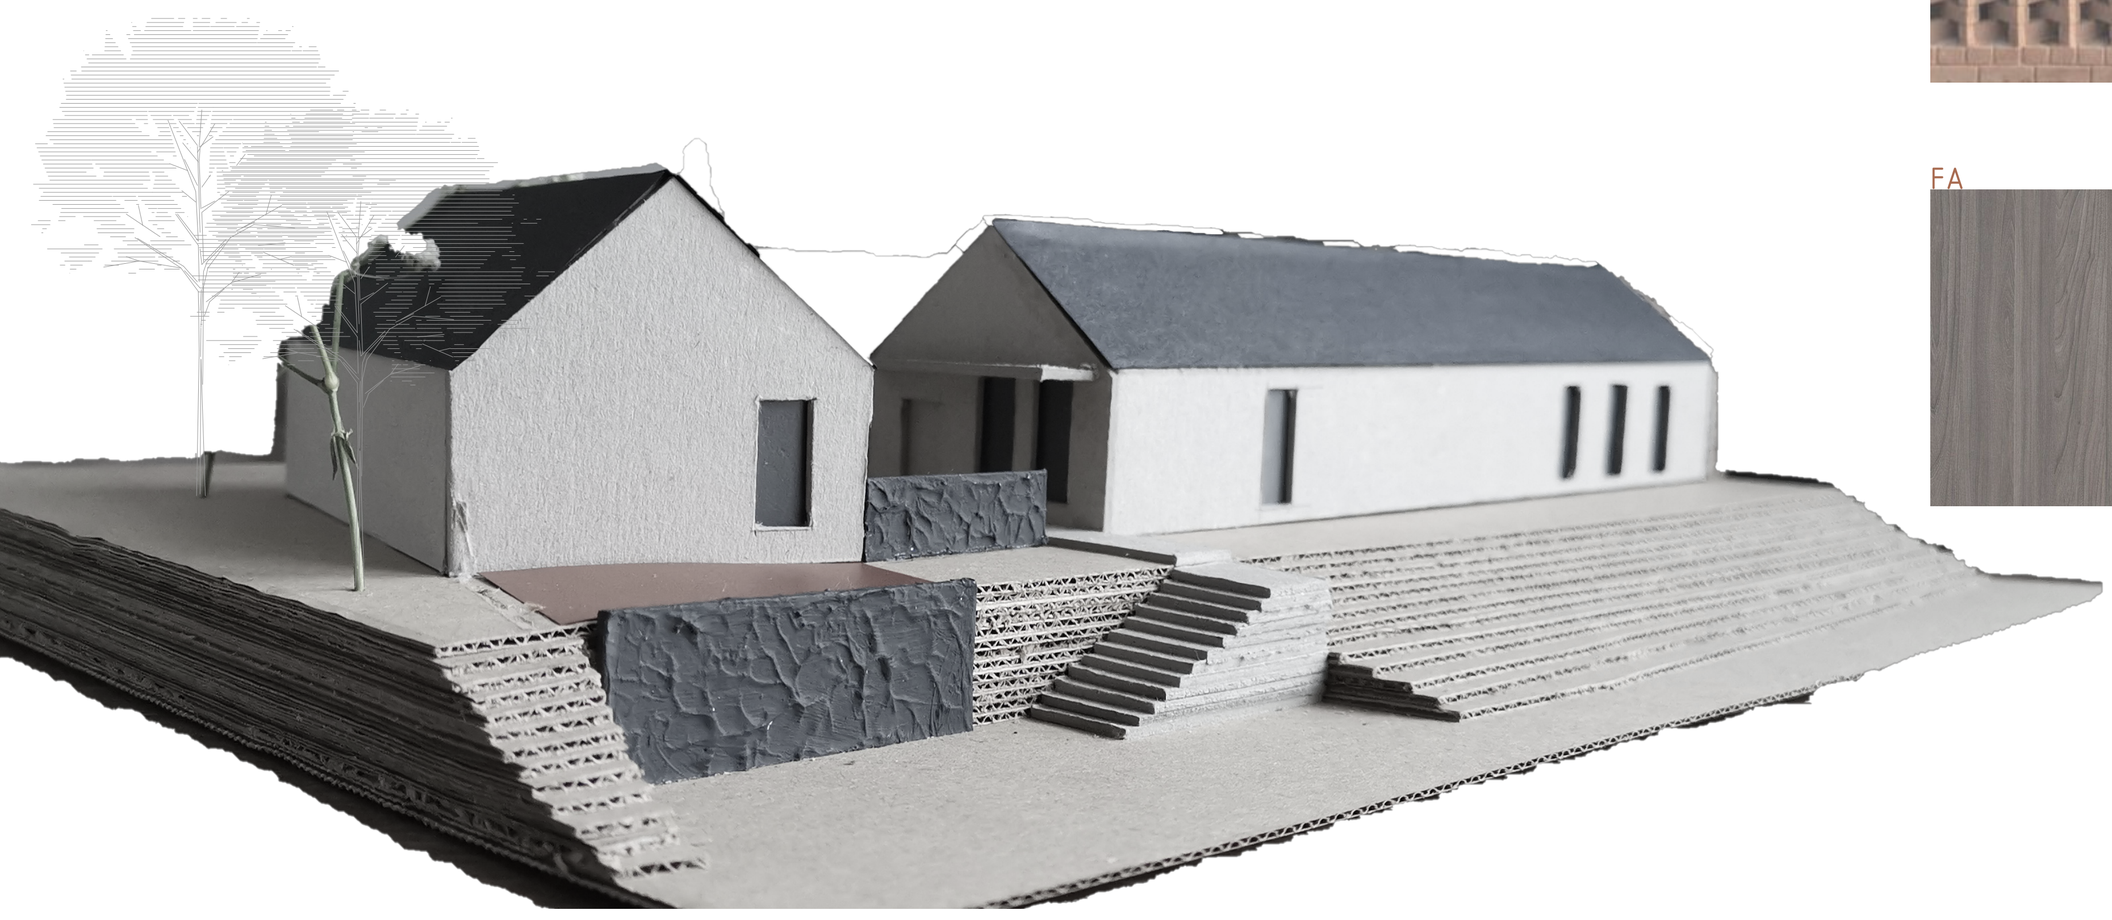

ÓBUDAI EGYETEM
YBL MIKLÓS ÉPÍTÉSTUDOMÁNYI KAR
ÉPÍTÉSZMÉRNÖKI INTÉZET

2022-23 ŐSZ

KONZ:CSONTOS GYÖRGYI

BSC DIPLOMA

KALÁCSKA EVELIN :

"GYÜMÖLCSMENTŐ" PÁLINKAFŐZDE

HRSZ.: 311 , 8427 BAKONYBÉL

00