

Csongrád-Csanád Vármegyei Kormányhivatal
Makó 6900 Makó, Hollósy K. u. 2/A.

E-hiteles térképmásolat - Teljes másolat


2025.04.03 14:35:49

Helyrajzi szám: ÓFÖLDEÁK külterület 213/35

Megrendelés szám: 7/200/2025

Méretarány: 1 : 2000

Térrajzsám: 18793210002025

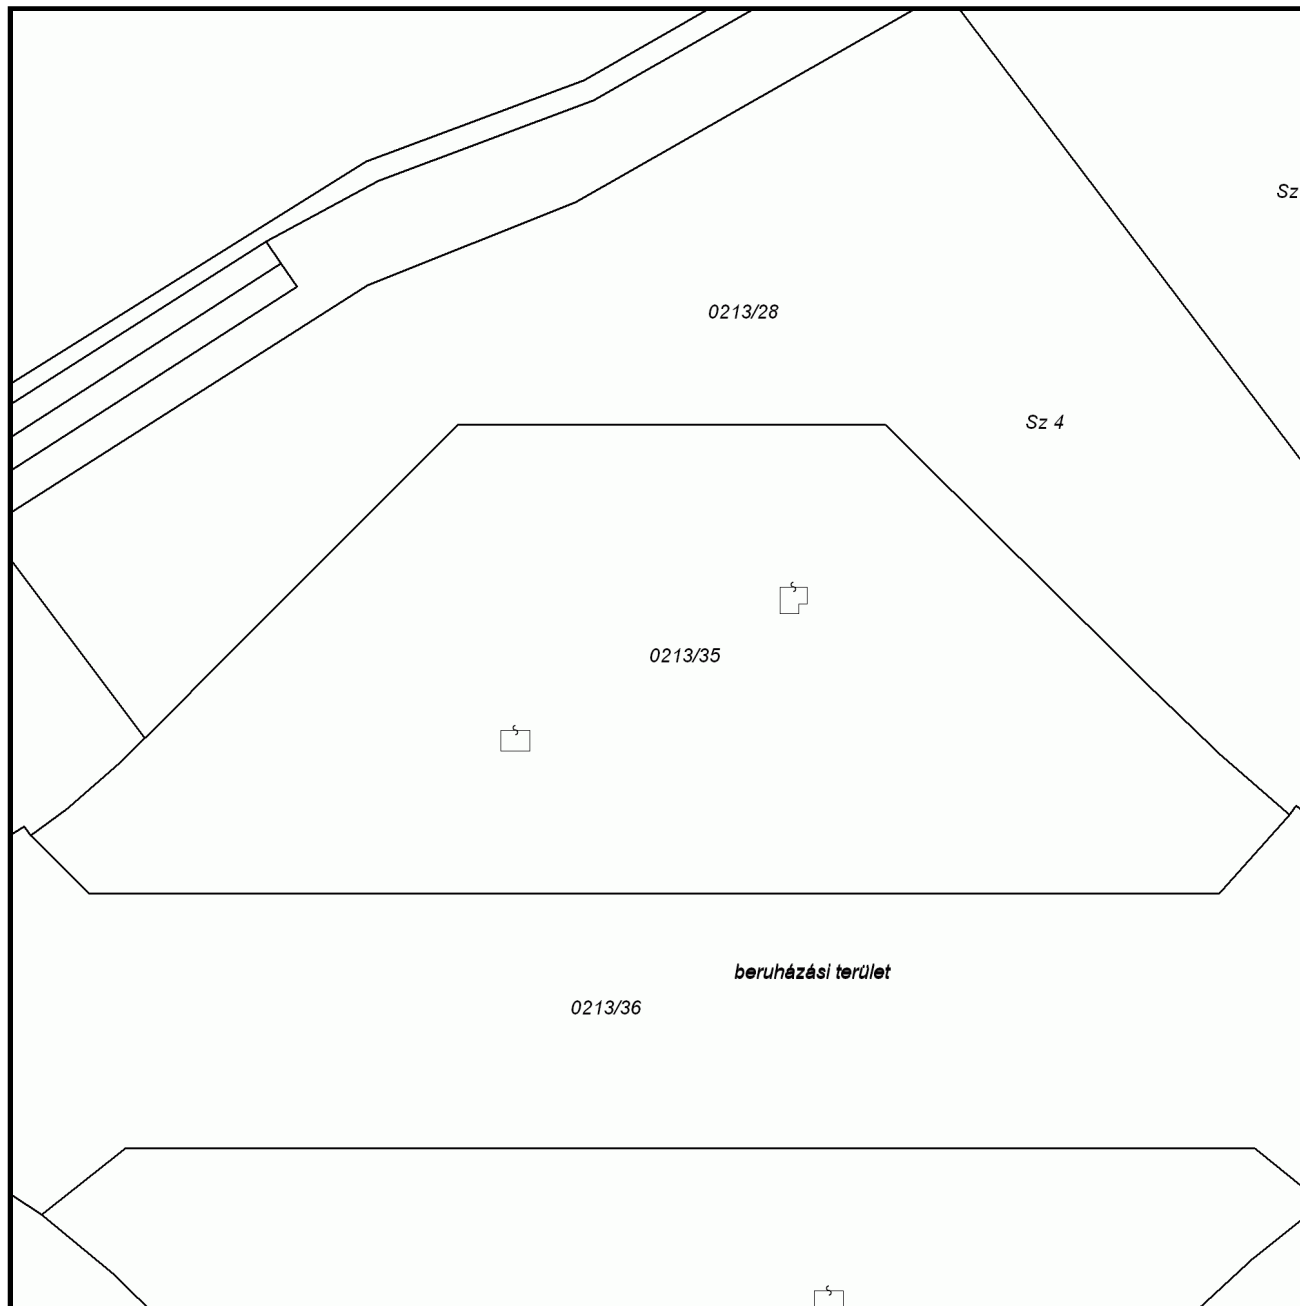

A térképmásolat a kiadás időpontjában megegyezik az ingatlan-nyilvántartási térképi adatbázis tartalmával. A térképmásolat méretek levételére nem használható!