

E-hiteles térképmásolat - Teljes másolat


2025.04.03 14:34:48

Helyrajzi szám: CSANÁDPALOTA külterület 153/68

Megrendelés szám: 7/199/2025

Méretarány: 1 : 4000

Térrajzsám: 18793190002025

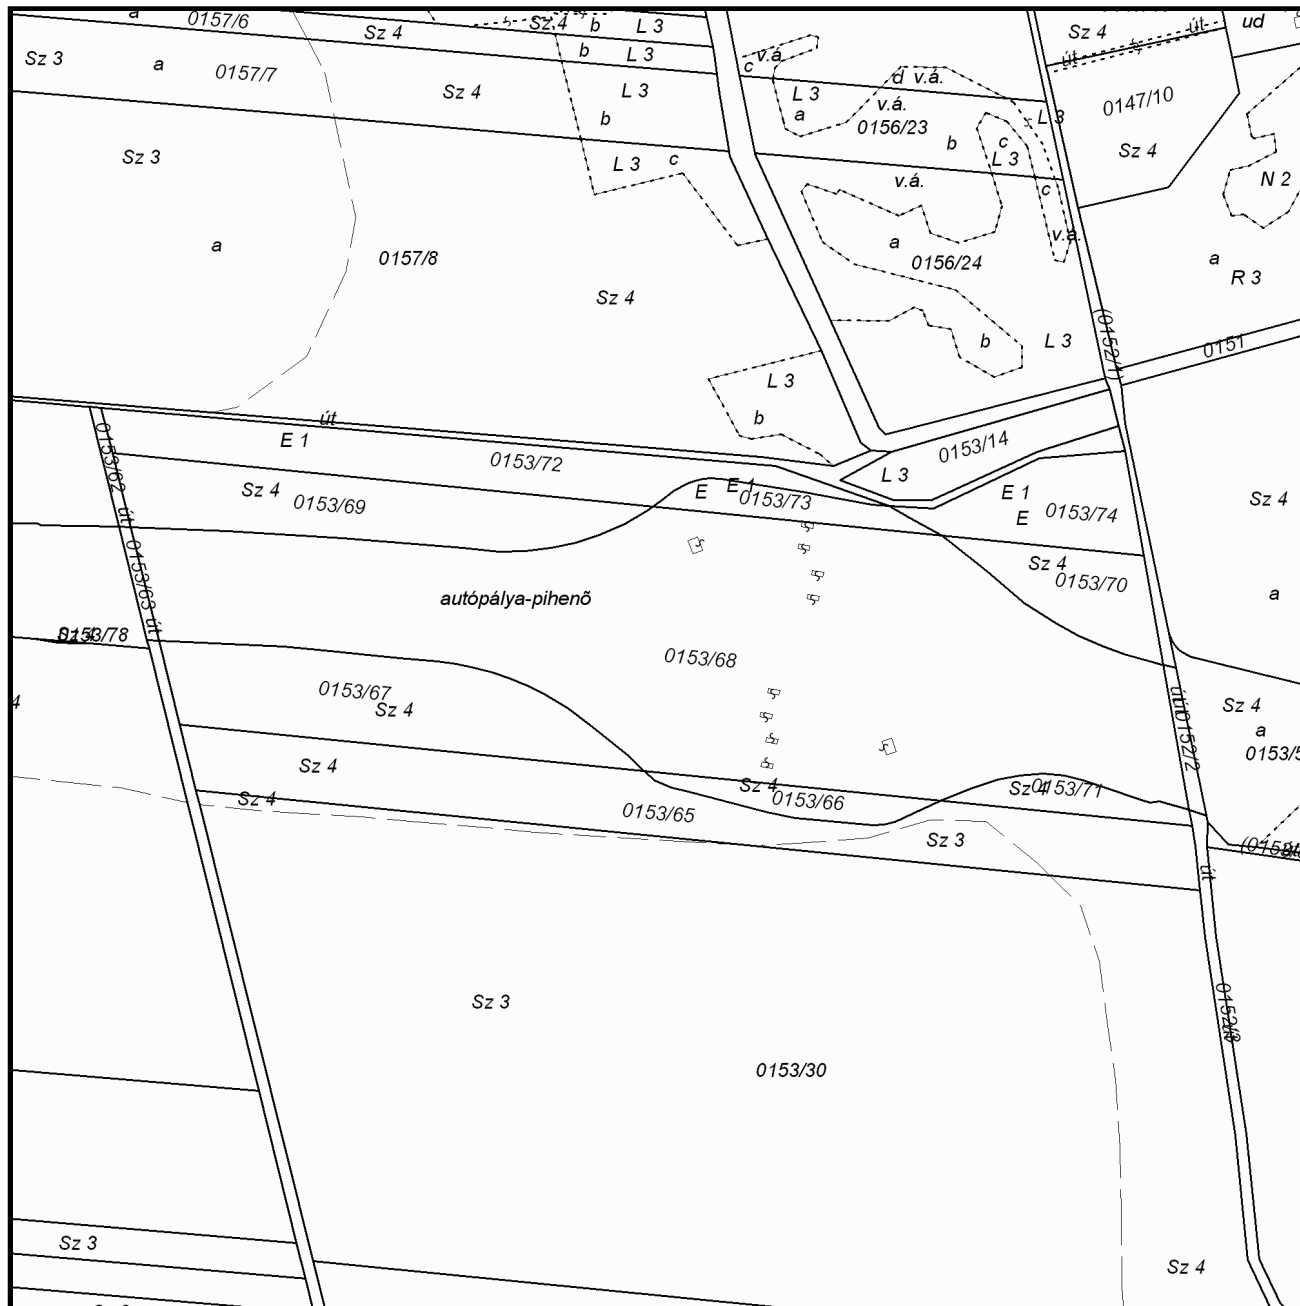

A térképmásolat a kiadás időpontjában megegyezik az ingatlan-nyilvántartási térképi adatbázis tartalmával. A térképmásolat méretek levételére nem használható!