

E-hiteles térképmásolat - Teljes másolat


2025.04.03 14:32:32

Helyrajzi szám: CSANÁDPALOTA külterület 153/73

Megrendelés szám: 7/198/2025

Méretarány: 1 : 2000

Térrajzsám: 18793170002025

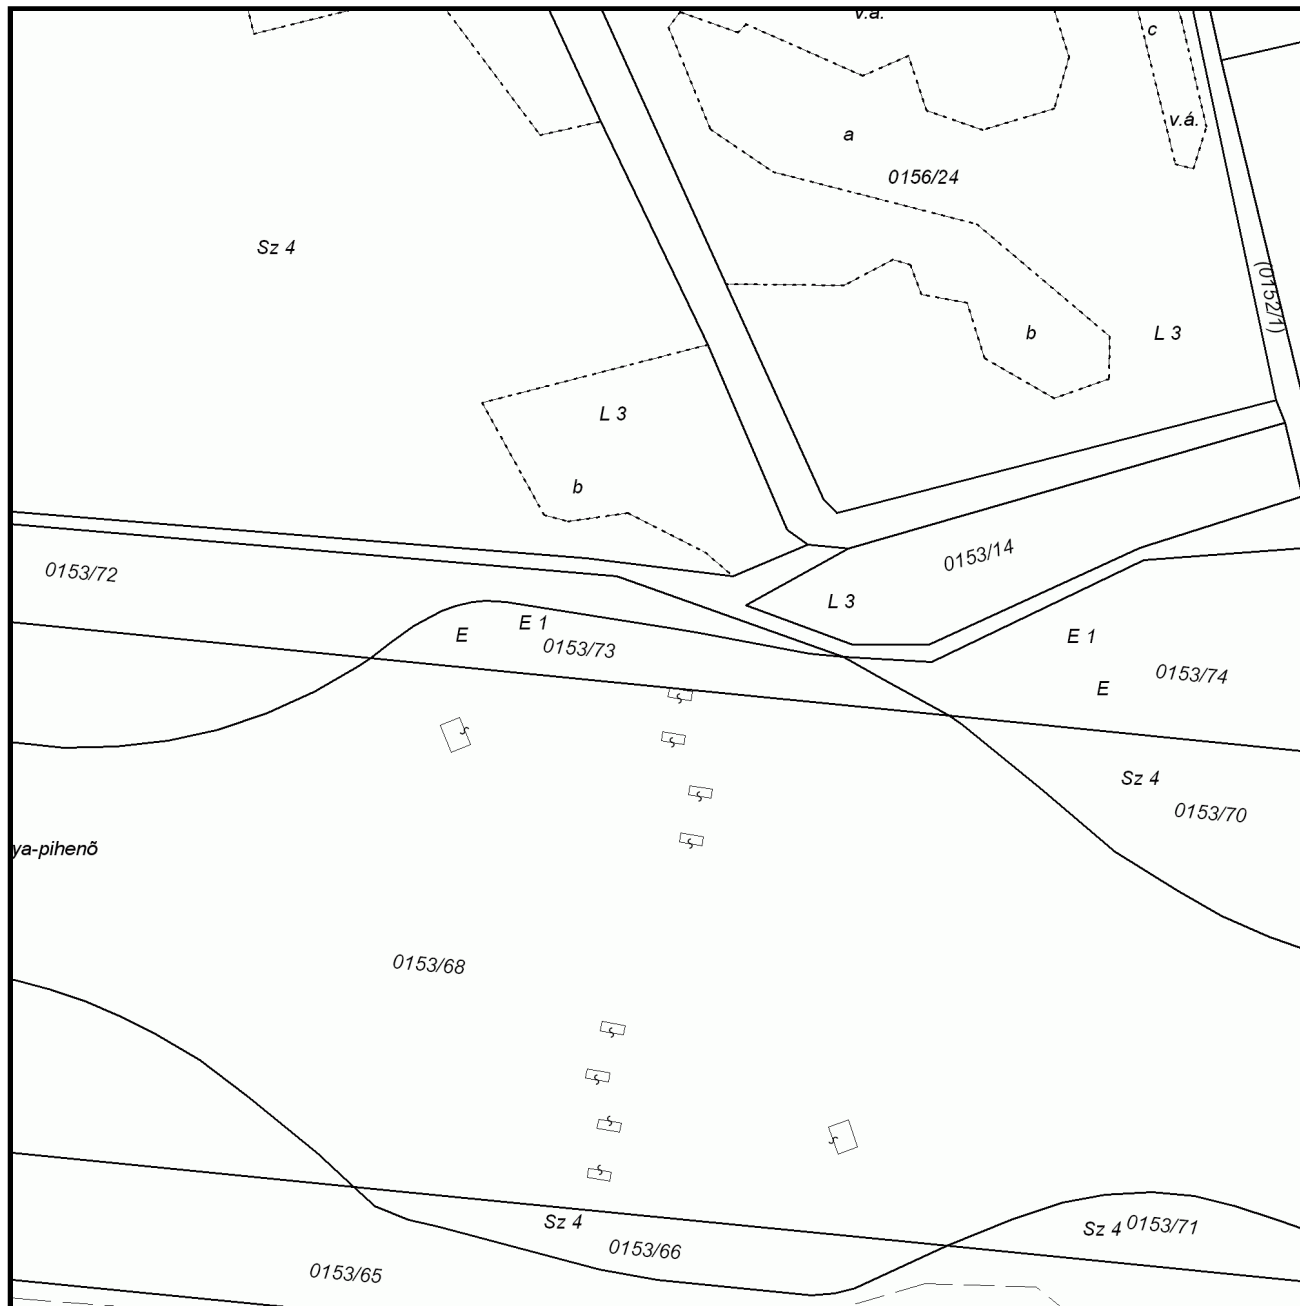

A térképmásolat a kiadás időpontjában megegyezik az ingatlan-nyilvántartási térképi adatbázis tartalmával. A térképmásolat méretek levételére nem használható!