GYÓGYNÖVÉNYES GYÓGYÍTÓHÁZ

Macskagyökér

Fekete nadálytő

Ezerjófű

Medvehagyma

Kakukkfű

Szurokfű

Orbáncfű

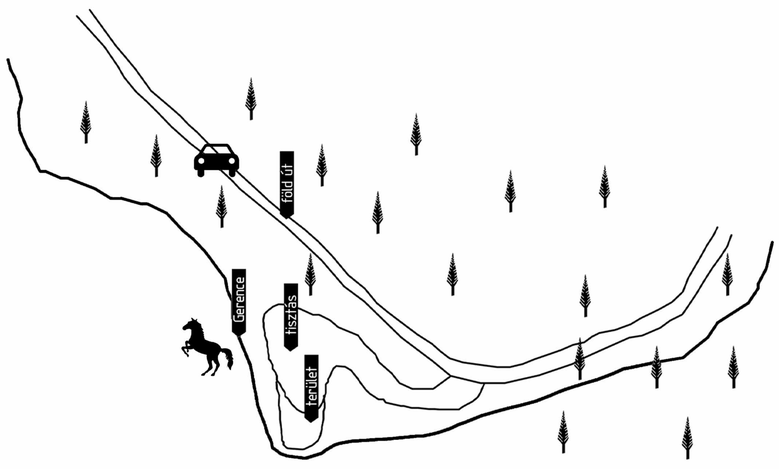

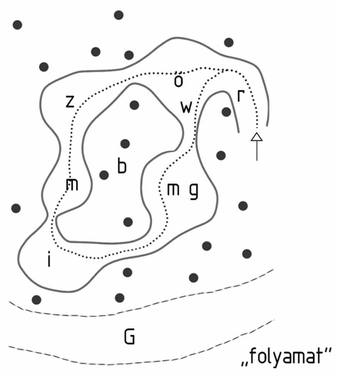

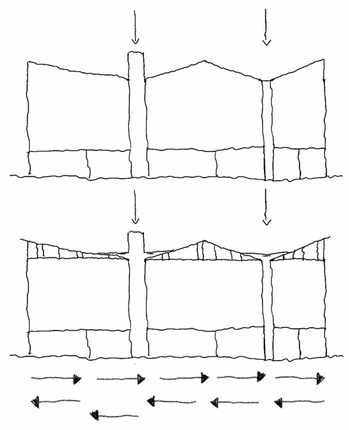

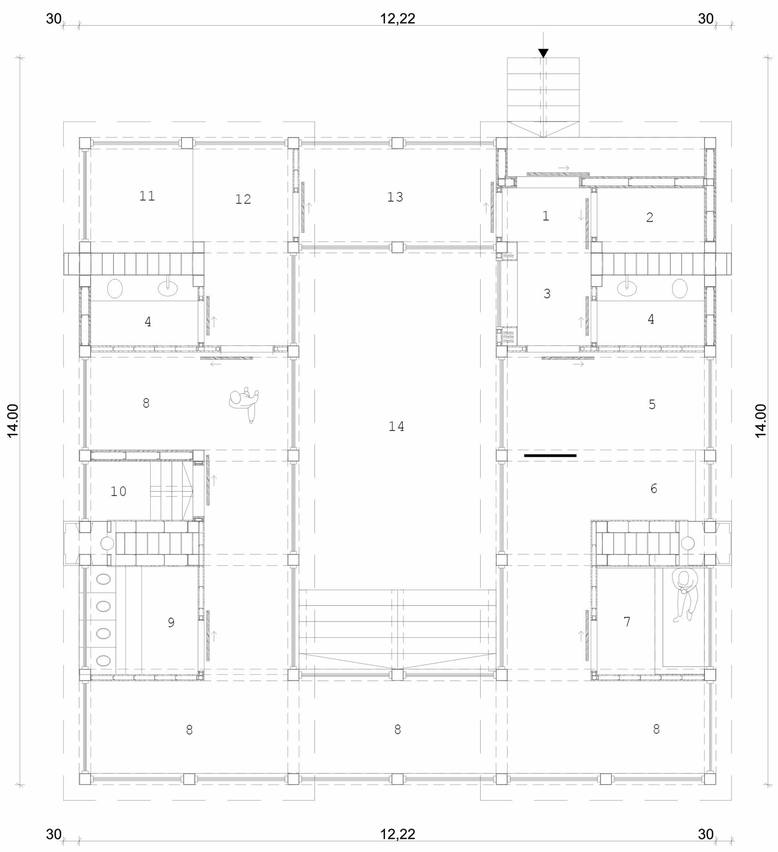

1-előtér, 2-raktár, 3-öltöző, 4-wc, 5-magyarázó, 6-ráhangoló, 7-gyógynövényes mártozó, 8-merengő, 9-gyógynövényes inhalláció, 10-gyógynövéényes füst és természetes földelés, 11-hidegterápiás zuhany, 12-magyarázó, 13-összegző és elhangoló, 14-gyógynövénykert

0 2 6 12m

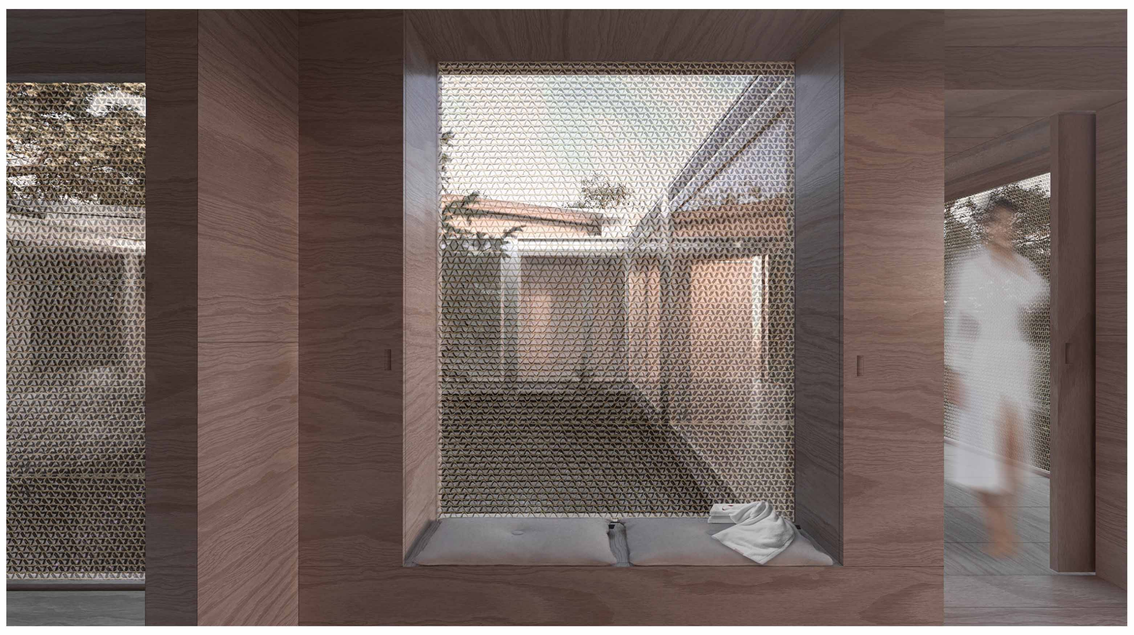
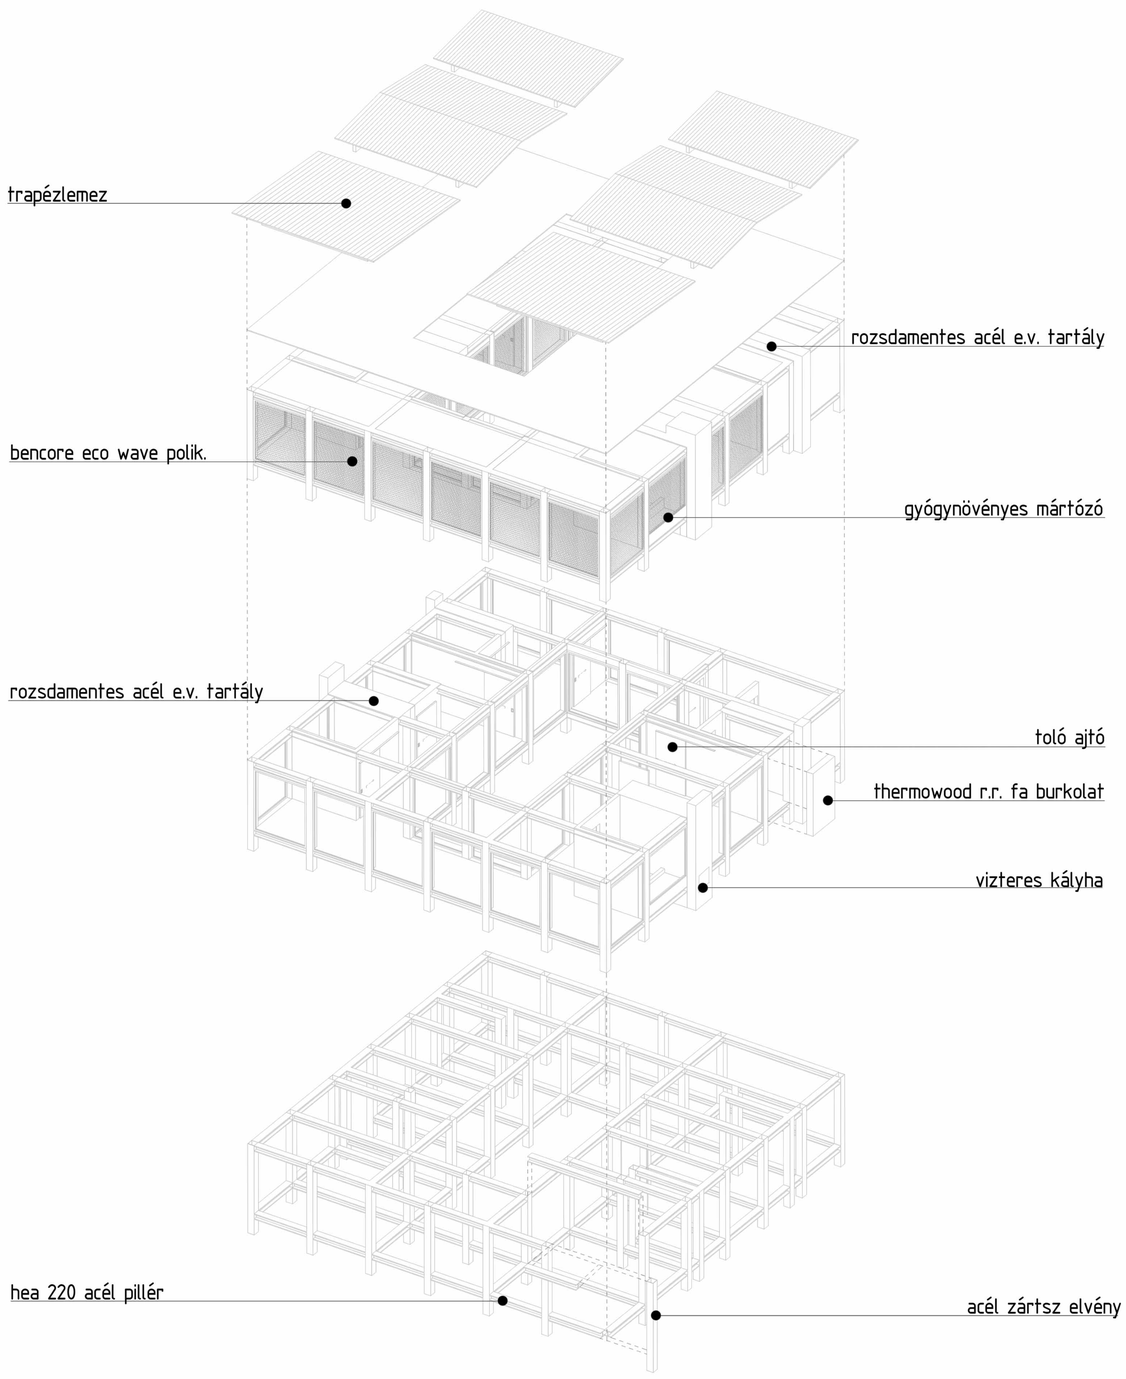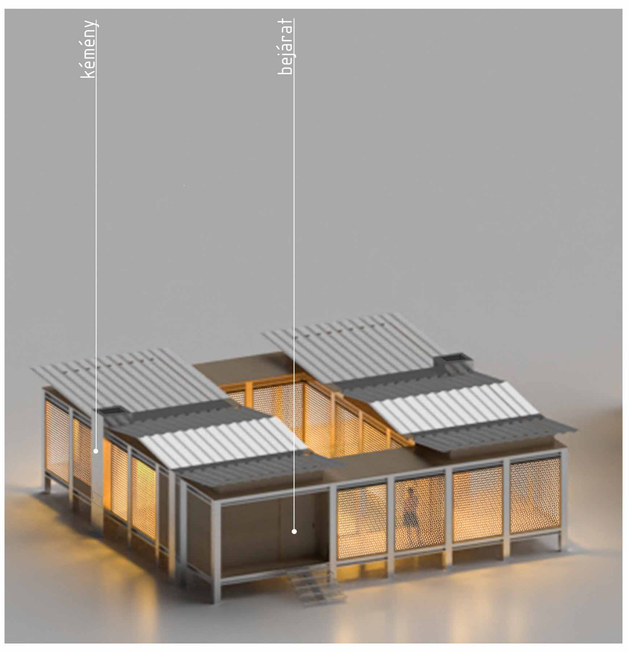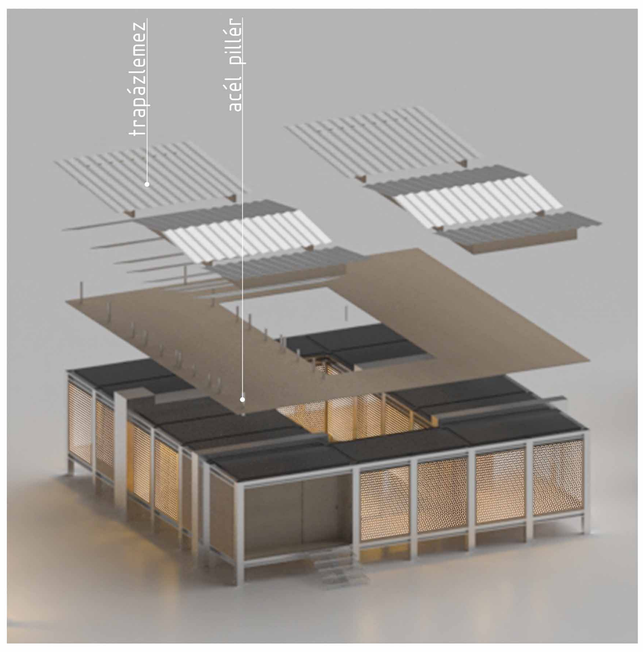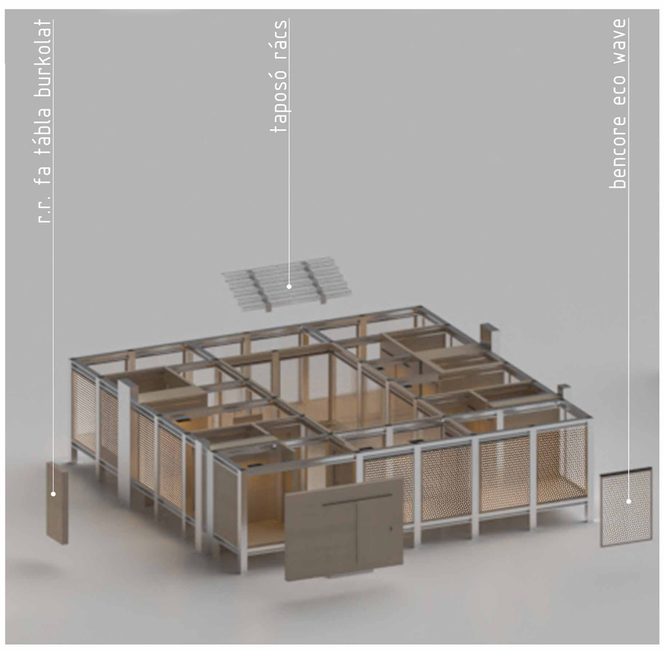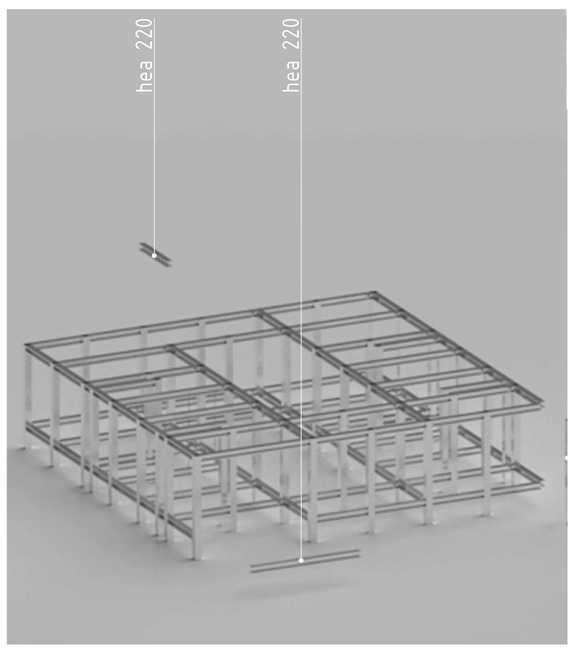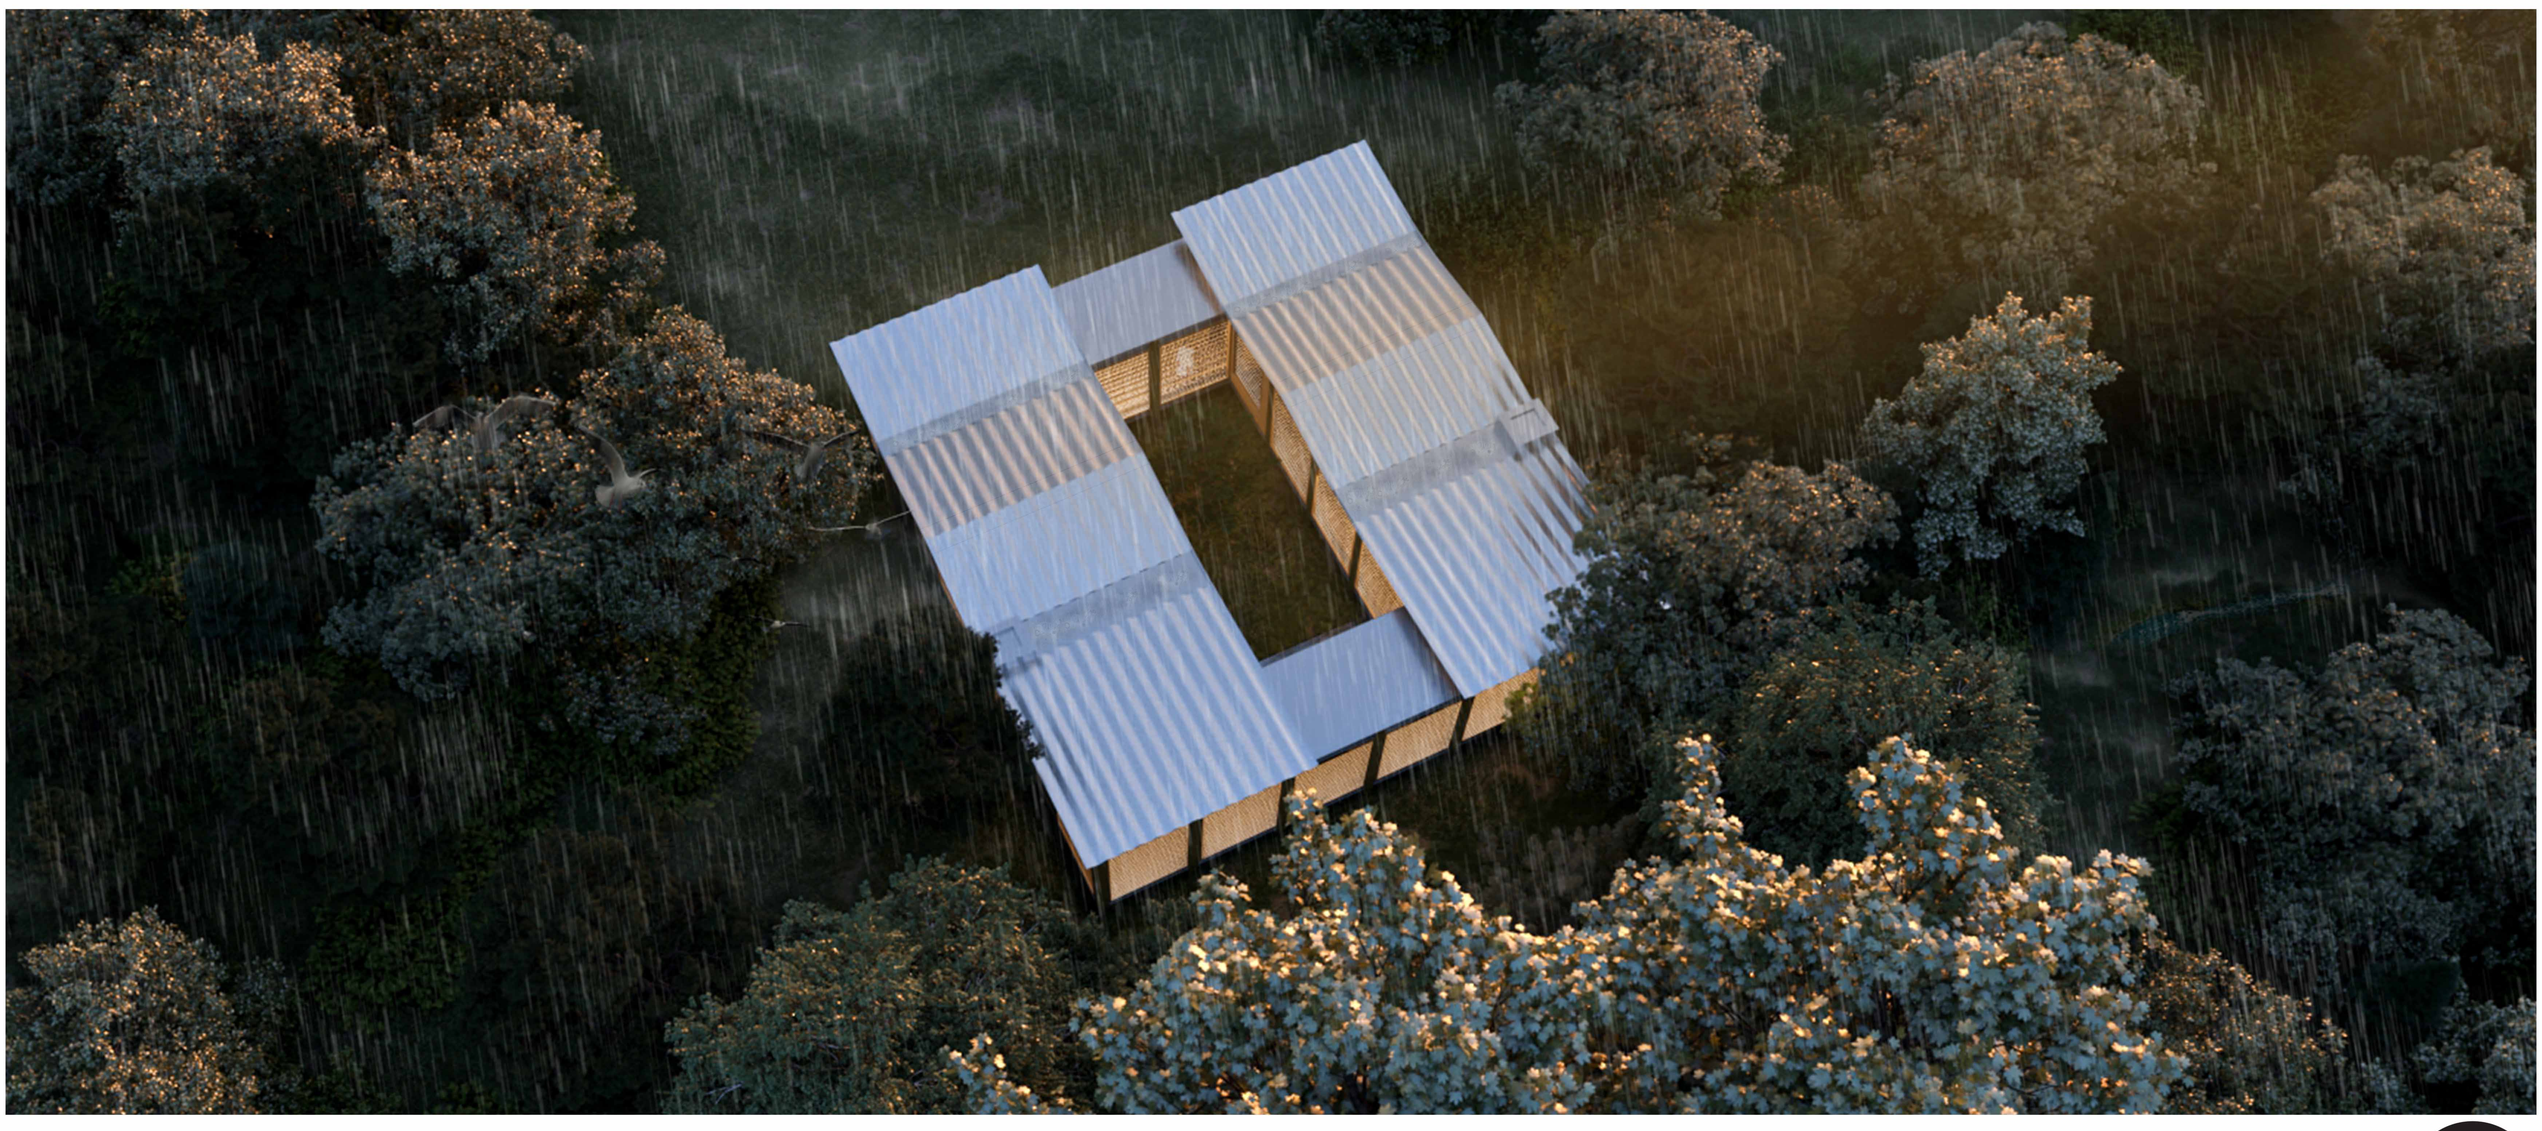
A gyógynövényes gyógyítóház fizikai és mentális regenerációt nyújt a helyszín, az erdő, az esővíz és a helyi gyógynövények kombinációjának segítségével. Az épület kulcsosházként működik akár kívülről is előkészíthető az ide érkezők számára. A koncepció egy fontos része a „folyamat" szó amely az t a folyamatot jelképezi amelyen végighaladunk az épület során .