



TERMELŐI PIAC BOLT

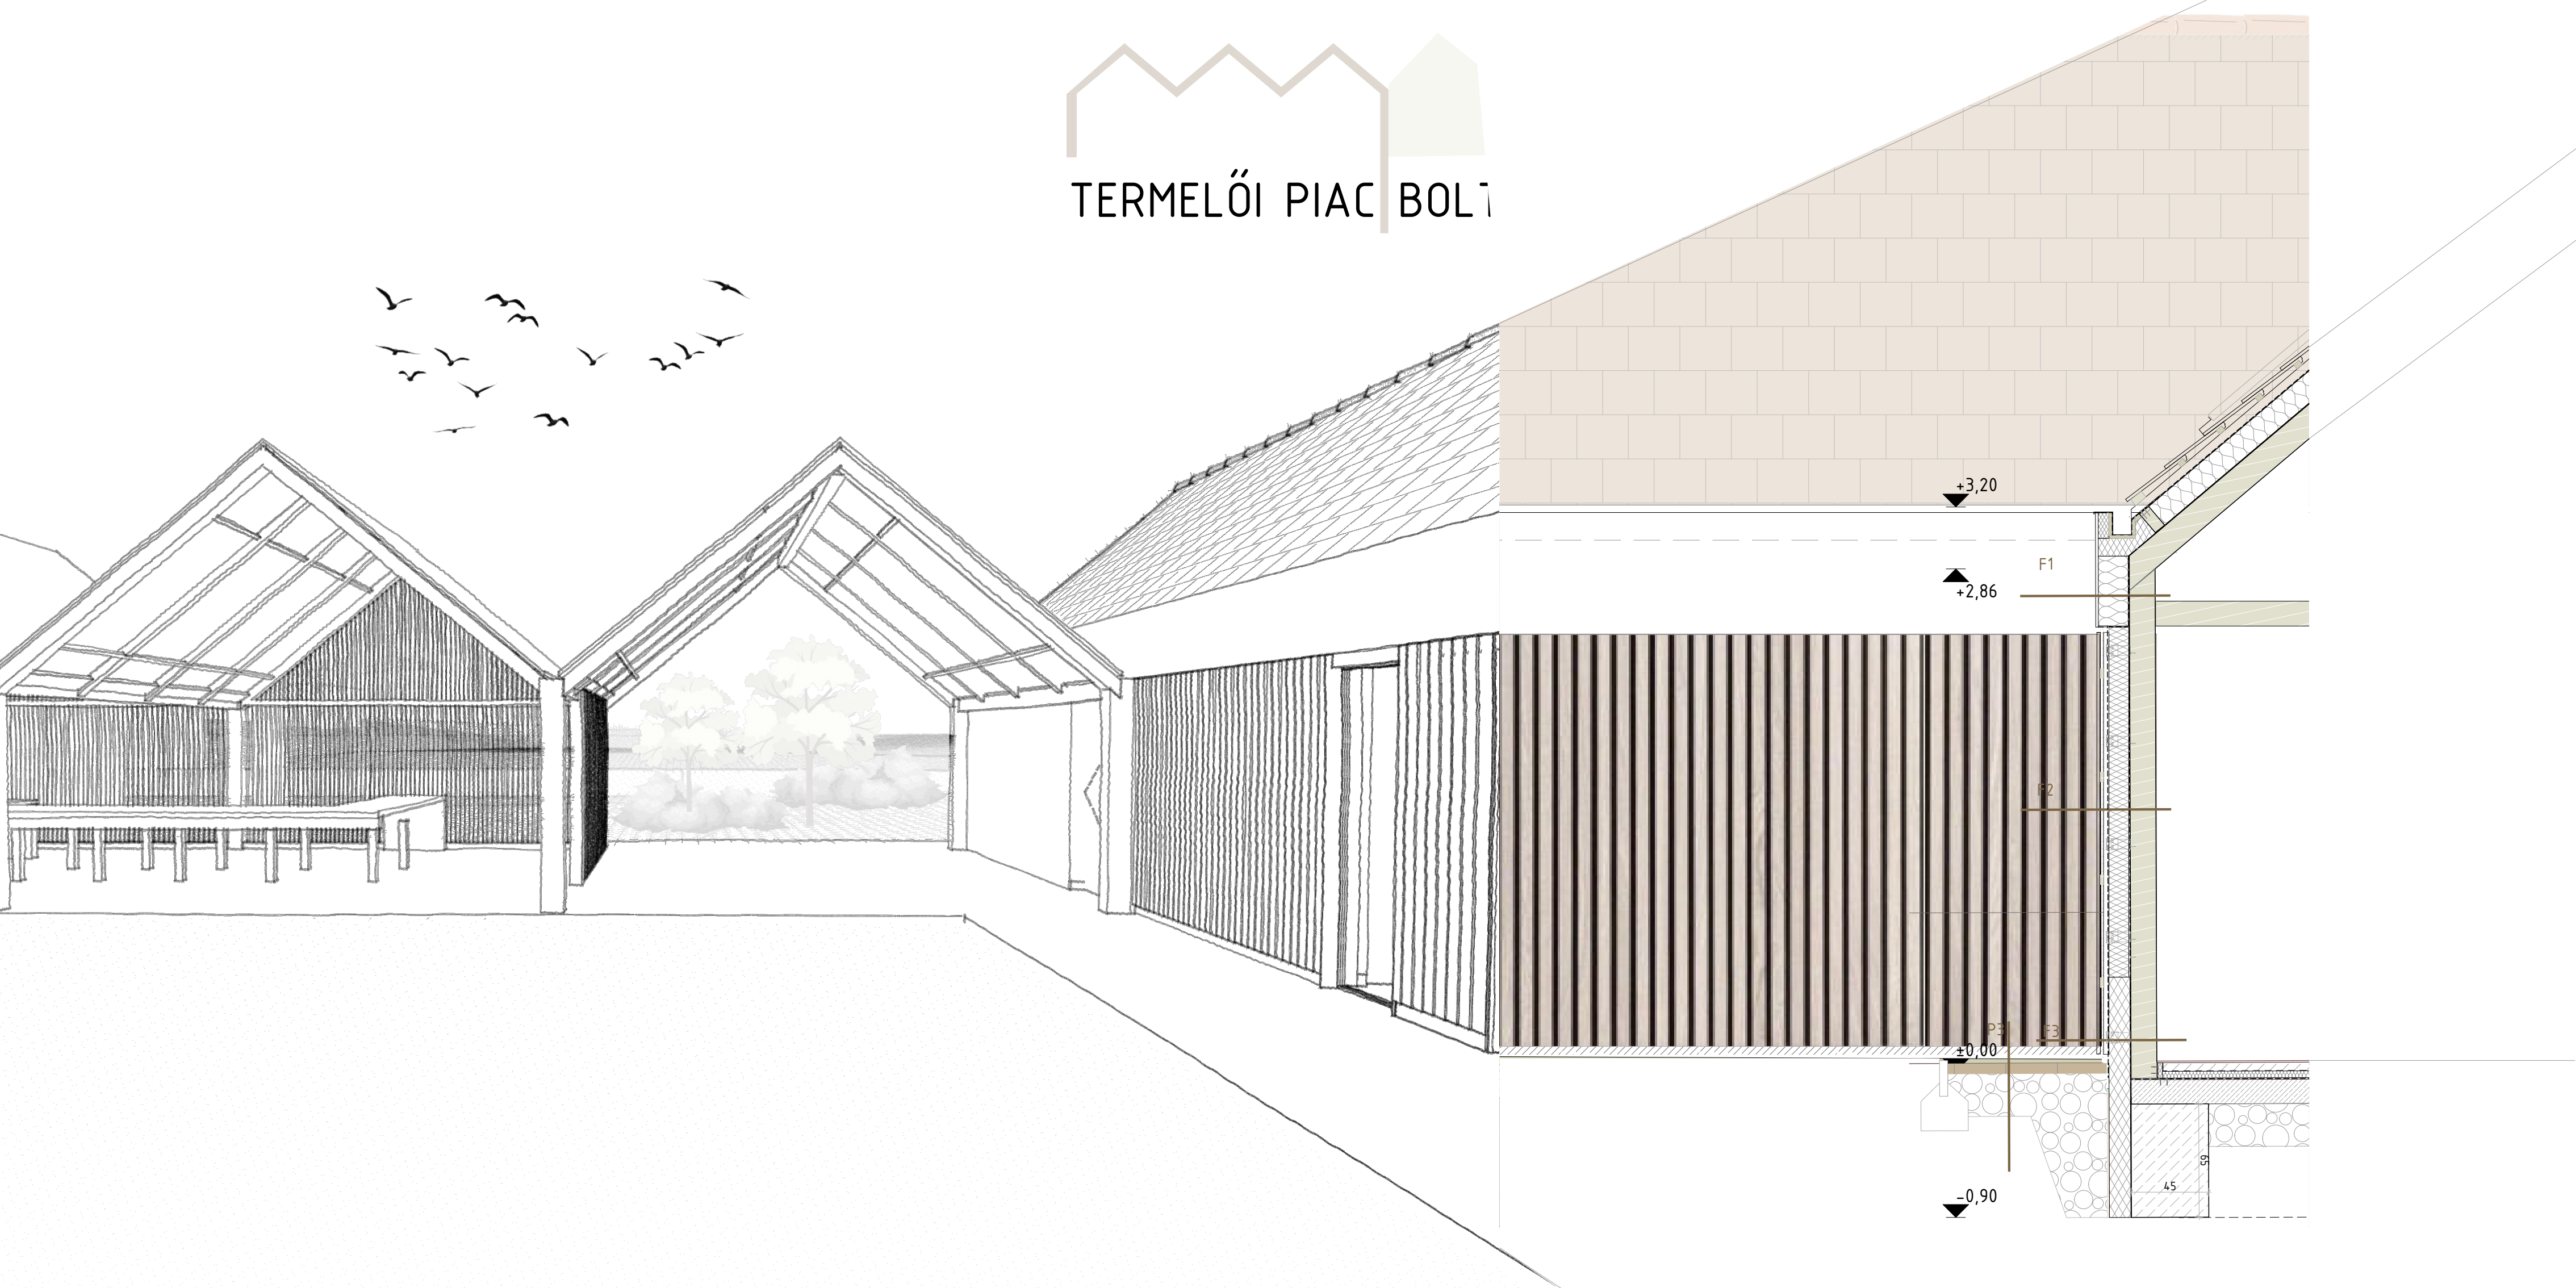

FALMETSZET 1:25

HOSSZMETSZET 1:100

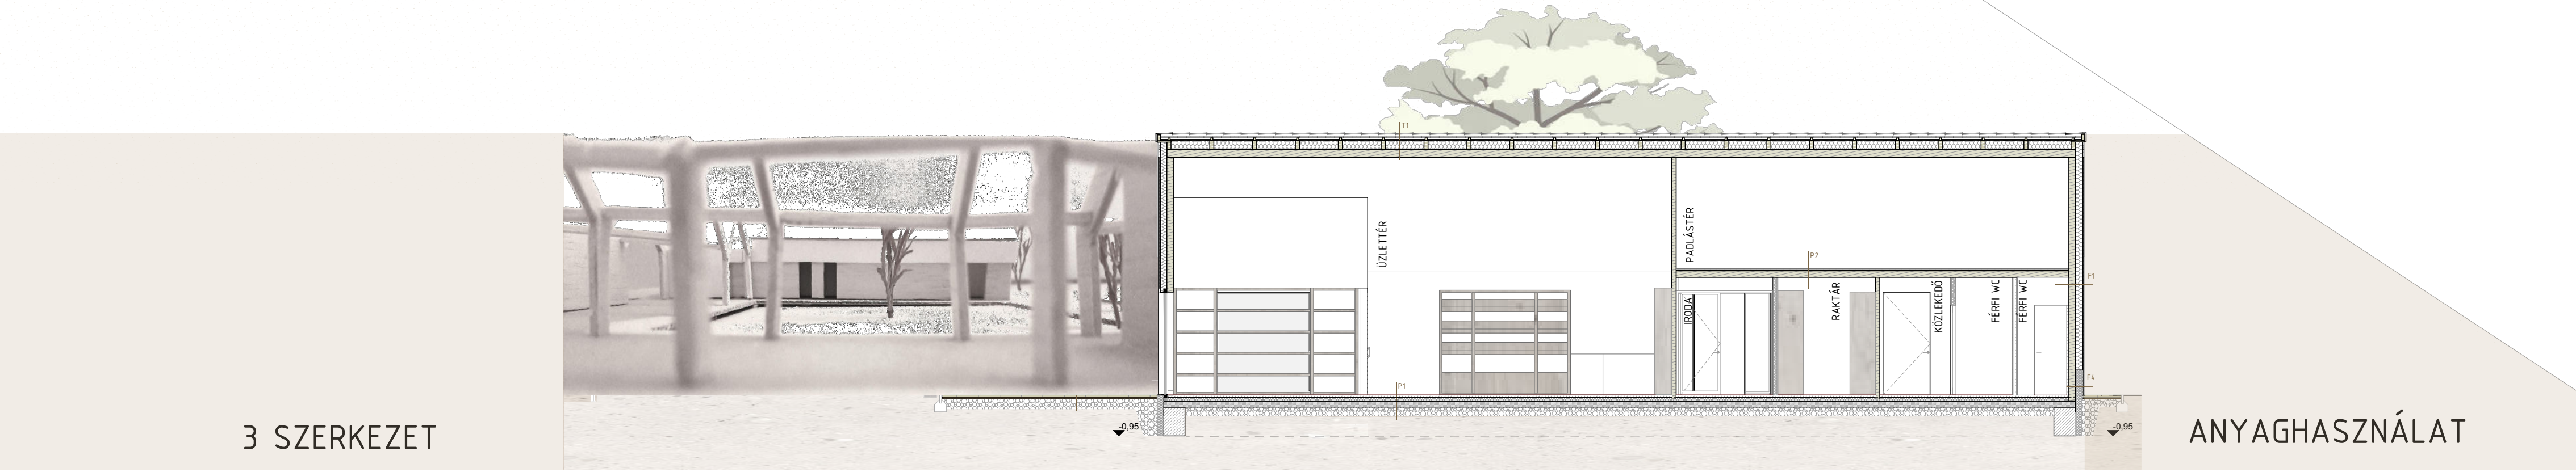

3 SZERKEZET

ANYAGHASZNÁLAT

